


## 通行規制のお知らせ

六条大橋（橋長680m）のうち約230mの区間で、歩道の添架工事を行うため、次のとおり通行規制を行います

**車道：夜間 片側交互通行（21時～6時）**  
**幅員制限2.25m（21時～6時）**

**歩道：終日 下流側のみ通行止め**

令和8年7月30日（木） から 令和9年2月4日（木） まで

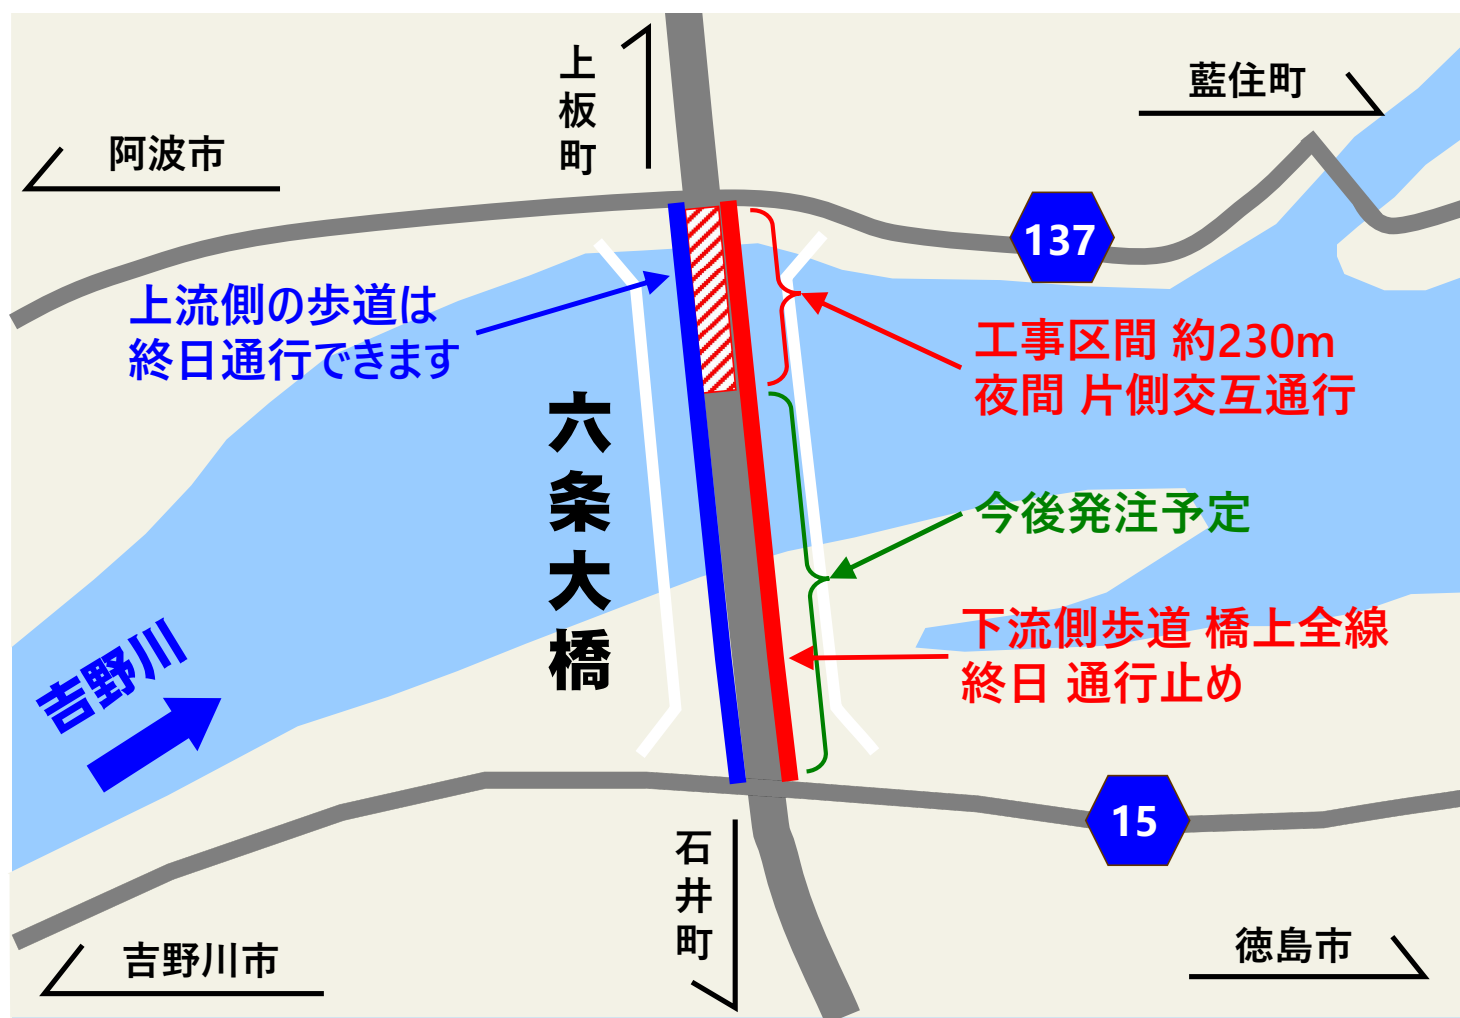


歩道の添架工事は、上記工事以降も断続的に実施します。  
今後発注予定区間の通行規制情報は、工事の準備が整った時点でお知らせします。  
なお、歩道の通行規制は**歩道添架工事が全て完了するまで継続**します。  
道路利用者の皆様には、長期にわたりご迷惑をおかけしますが、ご理解とご協力をお願い致します

## 通行規制のお知らせ


### 夜間片側交互通行時

下  
流  
側

上  
流  
側

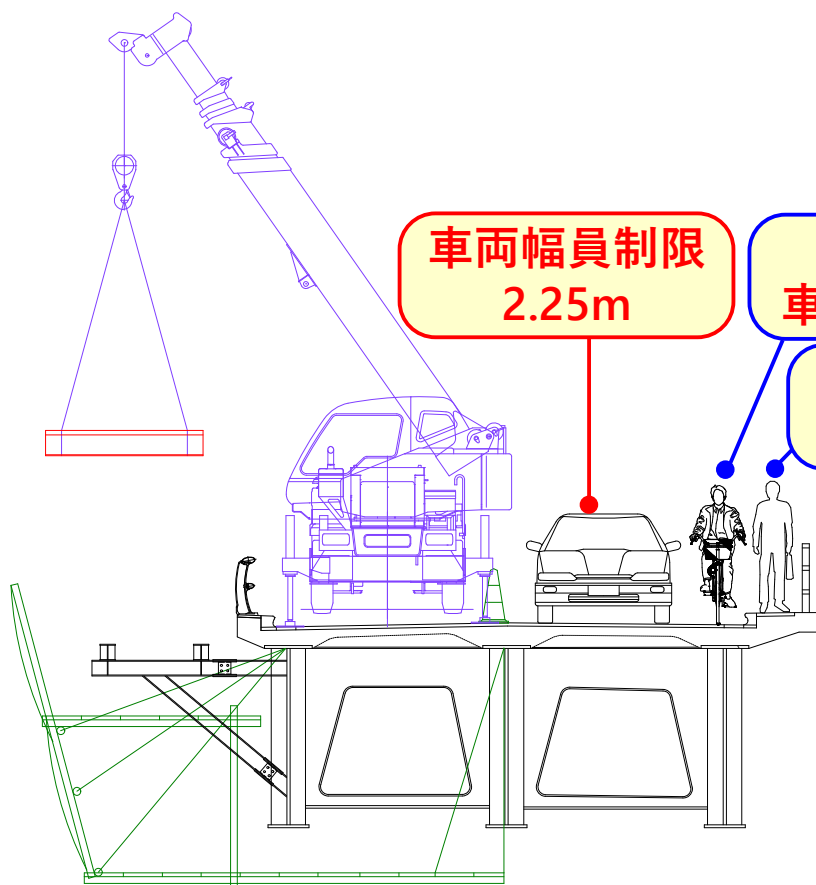

工事期間中、**下流側歩道は全面通行止め**となります。

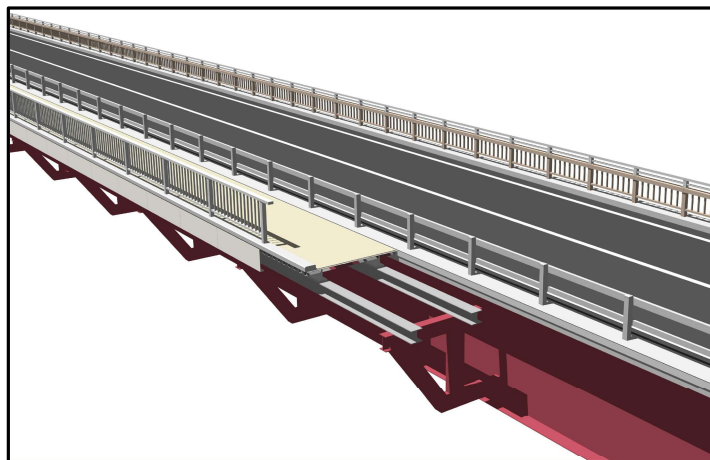

歩道完成イメージ

○お問い合わせ先

徳島県 県土整備部 吉野川県土整備事務所 TEL:0883-26-3740